
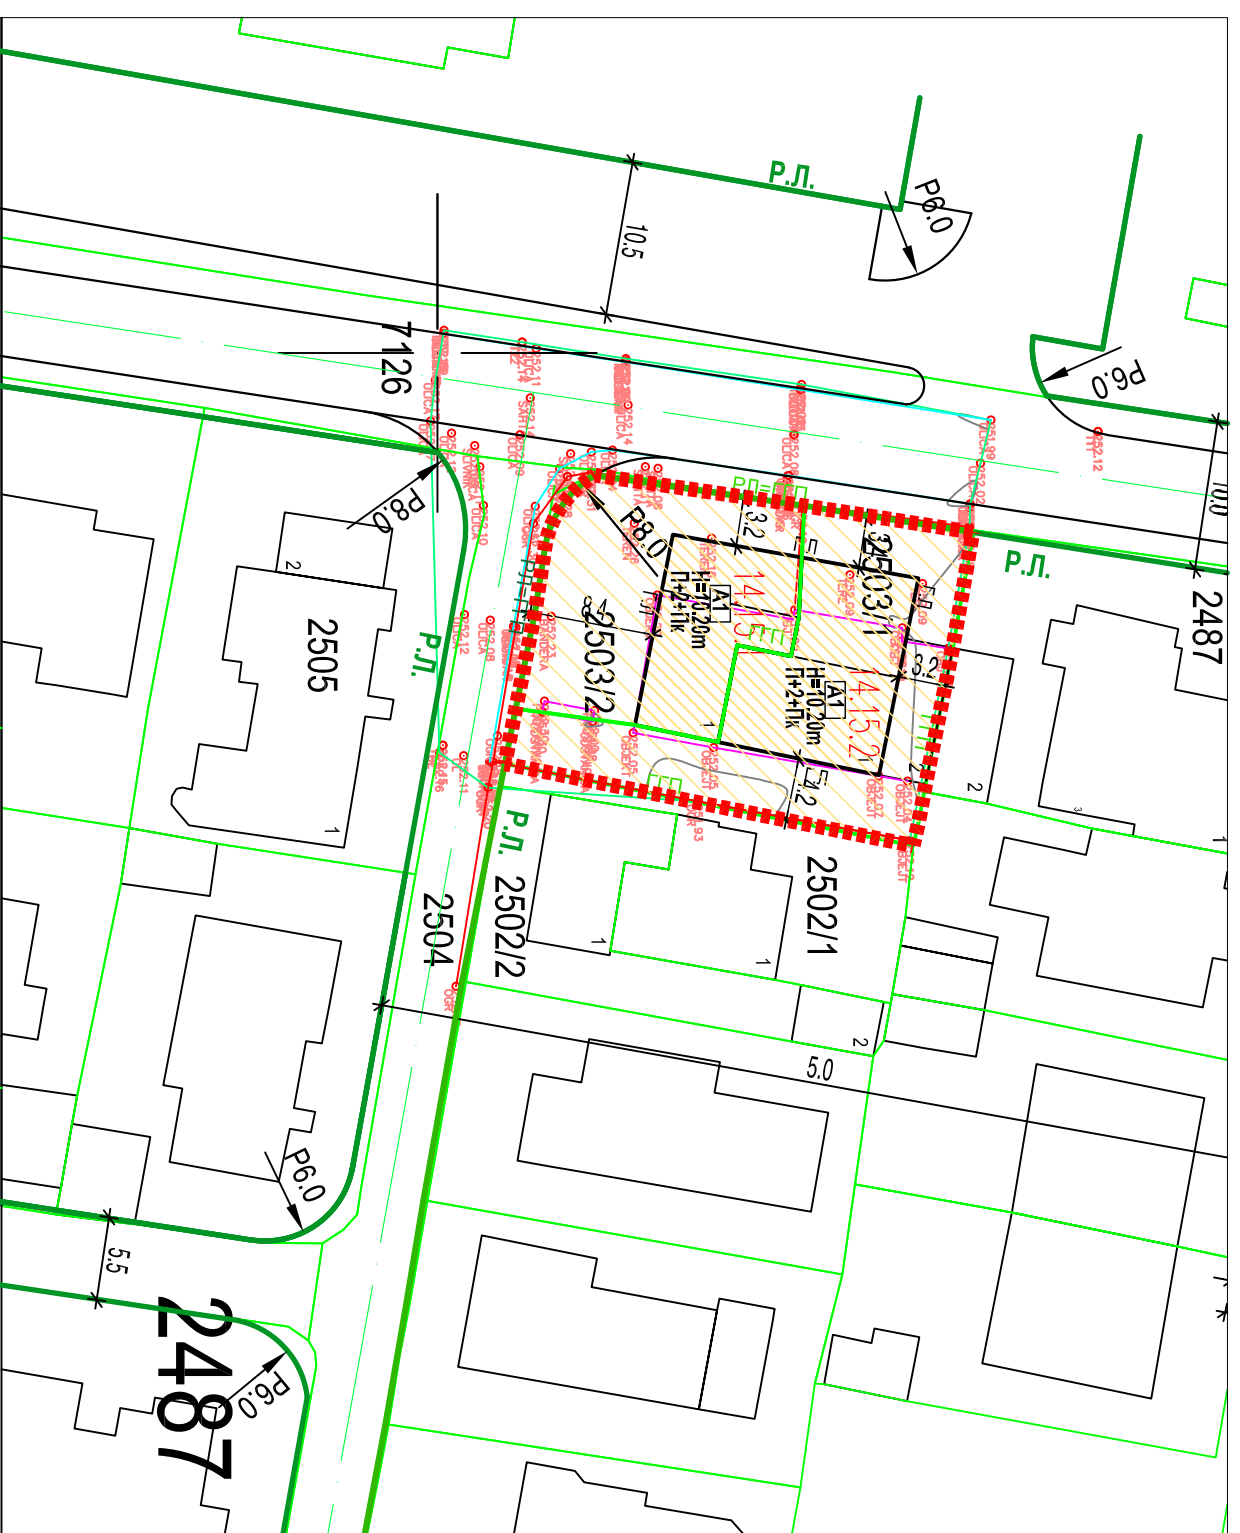


АУП за формирање на ГП 14.15.1 и ГП 14.15.2 од ДУП за Градска Четврт 309, помеѓу Бул. Партизански одреди, ул. Франклин Рузвелт, Бул. Македонија и Бул. 8ми Септември, на дел од КП 2503/2 и дел од КП 2503/1, КО Карпош, Општина Карпош

- - - ГРАНИЦА НА ПРОЕКТЕН ОПФАТ
- РЛ РЕГУЛАЦИОНА ЛИНИЈА
- ГПГП ГРАНИЦА НА ГРАДЕЖНА ПАРЦЕЛА
- ГП ГРАДЕЖНА ЛИНИЈА
- ПОВРШИНА ЗА ГРАДЕЊЕ
- ОГРАНИЧЕНА СО ГРАДЕЖНА ЛИНИЈА
- ГП НУМЕРАЦИЈА НА ГРАДЕЖНА ПАРЦЕЛА
- 14.15.1 / 14.15.2
- Н=10.20м' ВИСОЧИНА НА ГРАДЕЊЕ
- П+2+ПК КАТНОСТ НА ОБЈЕКТ
- ЕЛЕМЕНТИ ЗА ОБЛИКУВАЊЕ НА СООБРАЌАЈНИЦИ
- ОСКА НА СООБРАЌАЈНИЦА

- НАМЕНА НА ЗЕМЛИШТЕ
- А - ДОМУВАЊЕ
- А1 ДОМУВАЊЕ ВО СТАЊБЕНА КУЌА
- ВЛЕЗОВИ
- ВЛЕЗ ВО ПАРЦЕЛА

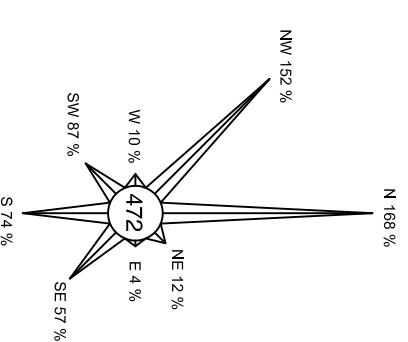

- Легенда:
- Улица
  - Катастарска парцела
  - Фактичка состојба на објект
  - Објект на катастарски план
  - 7126 Број на катастарска парцела
  - 9082/17 Детални точки

ТАБЕЛА НА НУМЕРИЧКИ ПОКАЗАТЕЛИ СПОРЕД АУП											
Вкупна површина на проектн опфат м <sup>2</sup>	Број на ГП	Површина на парцела	Номена на површина	Висина на венел м	катност	површина по номена м <sup>2</sup>	површи на града м <sup>2</sup>	бруто површина за града м <sup>2</sup>	процент на изграденост на искорист	коэффициент на искорист	Потребен бр. Но пармет место согласно чл. 61 од Правилник за стандарди и нормативи за Урбоник тично планирање (Сл.Вестник на РМ, Бр. 43/12, 126/12, 19/13, 95/13, 167/13, 37/14, 125/14 и 148/14
586	14.15.1	258	А1 - ДОМУВАЊЕ ВО СТАЊБЕНИ КУЌИ	10.20	П+2+ПК	258	99	396	38%	до 1.54	5
586	14.15.2	328	А1 - ДОМУВАЊЕ ВО СТАЊБЕНИ КУЌИ	10.20	П+2+ПК	328	126	504	38%	до 1.54	6
ВКУПНО:		586				586	225	900	38%	1.54	

ИНВЕСТИТОР: СНЕЖАНА НАУМОВСКА ВАСИЛЕВСКА ЛИЛИЈА	ПОКАЖИТЕЛ: ГП 14.15.1 и ГП 14.15.2 од ДУП за Градска Четврт 309, помеѓу Бул. Партизански одреди, ул. Франклин Рузвелт, Бул. Македонија и Бул. 8ми Септември, на дел од КП 2503/2 и дел од КП 2503/1, КО Карпош, Општина Карпош	ИДЕНТИФИКАЦИОНЕН БРОЈ: <b>0054</b>	ПОТТИС: (М.П.)
ВИД НА ПЛАН: АУП за формирање на ГП 14.15.1 и ГП 14.15.2 од ДУП за Градска Четврт 309, помеѓу Бул. Партизански одреди, ул. Франклин Рузвелт, Бул. Македонија и Бул. 8ми Септември, на дел од КП 2503/2 и дел од КП 2503/1, КО Карпош, Општина Карпош	РАБОТЕН ТИМ: ДИПЛИНЖ-АРХ. БИЛЈАНА ТАСЕВА, ОБИСТВАЊАЊЕ БРОЈ 0367		
ФАЗА: У	ТЕХНИЧКИ БРОЈ: <b>63/18</b>		
ДАТА: Јуни 2019	РАЗМЕР: <b>1/500</b>		
ЦРЕЖК / ПРИЛОС: УРБАНИСТИЧКО РЕШЕНИЕ НА ГРАДЕЖНА ПАРЦЕЛА	УПРАВИТЕЛ: БИЛЈАНА ТАСЕВА		БРОЈ НА ЛИСТ: <b>05</b>